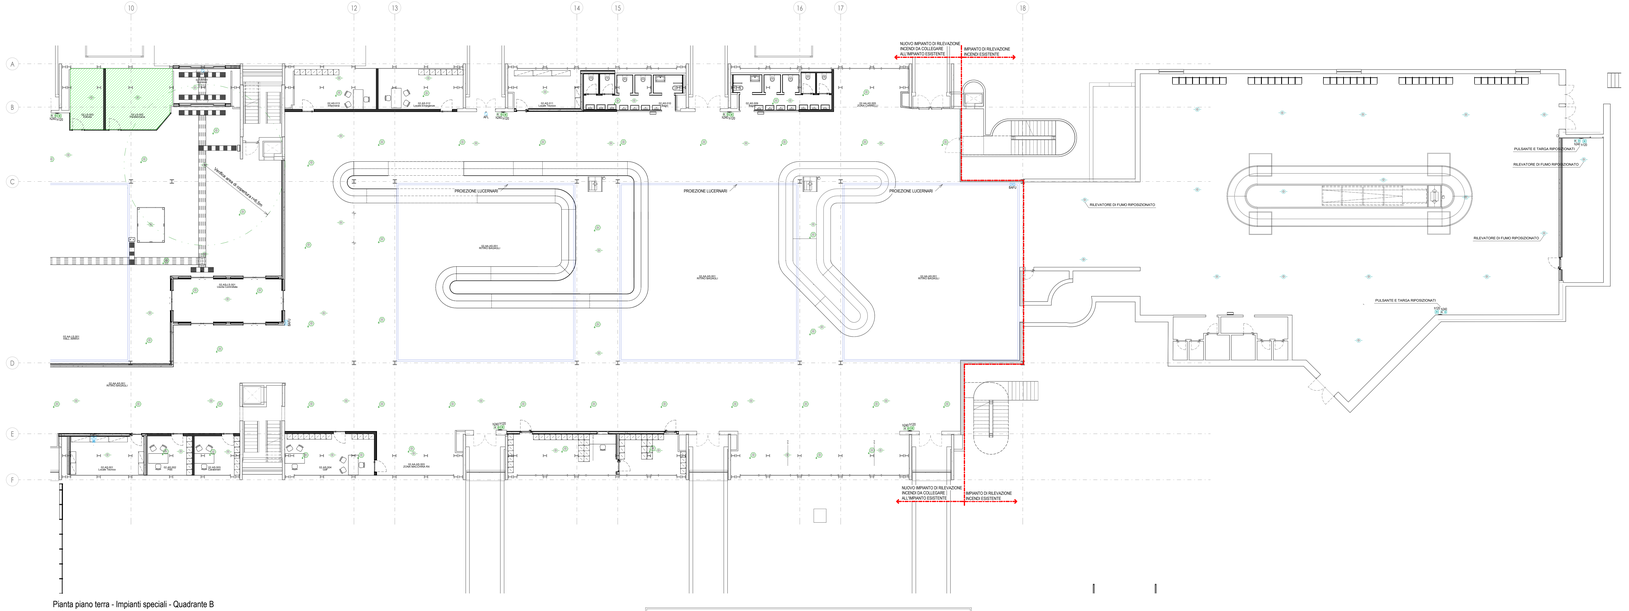

Pianta piano terra - Impianti speciali - Quadrante B

Scala 1 : 100

K-PLAN

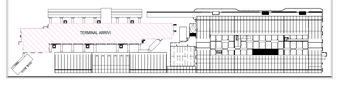

LEGENDA GENERALE

	ATTIVITA' COMMERCIALE - AREA AL RUSTICO (AREA PROTETTA DA IMPIANTO DI RILEVAZIONE ED ALLARME INCENDIO IRAI ED IMPIANTO DIFFUSIONE SONORA DI EMERGENZA EVAC)

LEGENDA NUOVO IMPIANTO DI RILEVAZIONE INCENDI

	RIVELATORE OTTICO DI FUMO POSATO A VISTA A SOFFITTO / SOTTO CONTROSOFFITTO
	RIVELATORE OTTICO DI FUMO CON SPECULA DI SEGNALAZIONE POSATO SOPRA CONTROSOFFITTO
	PULSANTE MANUALE ALLARME INCENDIO DEL TIPO INDIRIZZATO CON APPOSITA TARGA DI SEGNALAZIONE
IL/AI	PANNELLO OTTICO-ACUSTICO PER ALLARME INCENDIO CON INCLUSO MODULO DI INTERFACCIA
Verifica area	VERIFICA COPERTURA RIVELATORE OTTICO DI FUMO • RAGGIO 6.5 m PER RILEVATORI A VISTA • RAGGIO 4.5 m PER RILEVATORI INASCOSTI E COMBINATI
H:00	ETICHETTA CON INDICAZIONE DELLA QUOTA DI INSTALLAZIONE DA PAVIMENTO (Esempio: H:250= 250cm , H:0C0=Sopra controsoffitto , H:0A0=Sopra antincendio)

LEGENDA IMPIANTO DI RILEVAZIONE INCENDI ESISTENTE

	RIVELATORE DI FUMO POSATO A VISTA A SOFFITTO / SOTTO CONTROSOFFITTO
	RIVELATORE DI FUMO CON SPECULA DI SEGNALAZIONE POSATO SOPRA CONTROSOFFITTO
	PULSANTE MANUALE ALLARME INCENDIO
AI	PANNELLO OTTICO-ACUSTICO PER ALLARME INCENDIO

NOTE PER IMPIANTO DI RIVELAZIONE INCENDI

- INSTALLARE PULSANTI DI ALLARME INCENDIO IN MODO DA ESSERE RAGGIUNGIBILI CON PERCORSO INFERIORE AI 30m.
- I PANNELLI OTTICO-ACUSTICHE SARANNO CONFORMI ALLA NORMA UNI 11744 OVVERO:
  - CON PREALLARME = TONO 1 = LAMPEGGIO
  - CON ALLARME = TONO 2 = LAMPEGGIO
- I COMPONENTI DEL SISTEMA (RIVELATORI, PULSANTI, MODULI DI INTERFACCIA, ECC.) DOVRANNO EL. LORO INTERNO GLI ISOLATORI DI CORTO CIRCUITO IN CONFORMITA' UNI EN 54-17.
- IMPIANTO DI RILEVAZIONE INCENDI ESISTENTE COLLEGATO ALLA CENTRALE DI RILEVAZIONE INCENDI LOCALIZATA NEL LOCALE GESTIONE EMERGENZE A PIANO PRIMO.
- NUOVO IMPIANTO DI RILEVAZIONE INCENDI DA COLLEGARE ALL'IMPIANTO ESISTENTE.

LEGENDA IMPIANTO ENFC

ENFC	CENTRALINA DI COMANDO E CONTROLLO IMPIANTO ENFC DI SERBATOIO
BAFU	CENTRALINA DI COMANDO E CONTROLLO BARRIERE AL FUMO
	PULSANTE MANUALE DI ATTIVAZIONE IMPIANTO ENFC
	ALLACCIAMENTO ELETTRICO IMPIANTO ENFC (4P) =Linea 3/N/ (tonnate apertura di diffusore sino a parete)

NOTE PER IMPIANTO ENFC

- LA CENTRALINA DI COMANDO E CONTROLLO IMPIANTO ENFC E' UNA PER OGNI ZONA DI ATTIVAZIONE (SERBATOIO) ED E' COMANDATA DAL SISTEMA DI RILEVAZIONE FUMI TRAMITE BARRIERE.
- TUTTI I COMPONENTI DELL'IMPIANTO ENFC (CENTRALI, PULSANTI, CENTRALINE, MOTORI, ECC...) SONO DI FORNITURA E POSA IN OPERA DEL FORNITORE INDIVIDUATO. CAVI ED ALLACCIAMENTI ELETTRICI E DI SEGNALE SONO A CURA DELL'IMPRESA ELETTRICA.

NOTE GENERALI

- TAVOLA VALIDA SOLO AI FINI IMPIANTISTICI.

NOTA PER PARTICOLARI E TIPOLOGICI

PER I PARTICOLARI DI DERIVAZIONE E I TIPOLOGICI DI ISTALLAZIONE FARE RIFERIMENTO ALL'ELABORATO: "AE01SP-E-L1-00-SPE-DI-D1-A_Dettagli impianti speciali"

K-PLAN TERMINAL ARRIVI

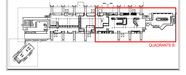

Ente Nazionale per l'Aviazione Civile

AEROPORTO CIVILE DI LAMEZIA TERME (CZ)

LOTTO L1 - Sviluppo aerostazione passeggeri
CUP: H84G22000020009

LOTTO L2 - Interventi per la security e la digitalizzazione
CUP: H86G22000290002

LOTTO L6 - Potenziamento delle reti di sottosuolo e impianti tecnologici
CUP: H84G22000060009

PROGETTO ESECUTIVO

LOTTO L1

IMPIANTI ELETTRICI E SPECIALI - STATO DI PROGETTO

Terminal arrivi - Pianta piano terra - Impianti speciali - Quadrante B

GRUPPO DI PROGETTAZIONE
Raggruppamento Temporaneo di Professionisti

AERTEC
Direttore tecnico ing. Alessandro Carlo Revergiani Lopez
Coordinatore progettazione strutture:
ing. Paolo Tore Calzolaro

Direttore Tecnico di Responsabile integrazione prestazioni specialistiche: ing. Filippo Eusta
Progettazione Strutture Esecutiva:
Project Manager ing. Alessandro Consolazio
Project Manager ing. Emanuele Ferrisi
CSP: arch. Elisabetta Fusco
DEC: arch. Leonardo Giovannozzi

Direttore Tecnico ing. Gianfabrizio Ferrari
Progettazione Specialistica Esecutiva Impianti:
ing. Marco Rugani
ing. Alessandro Ferrari
ing. Enrico Fasolinelli

Direttore tecnico ing. Emanuele Valle
Direttore Operativo:
Coordinatore progettazione strutture:
ing. Matteo Pagnozzi

incide
Direttore tecnico e progettazione strutturale:
ing. Giovanni Ferrara
Coordinatore progettazione strutture:
ing. Matteo Pagnozzi

CODICE ELABORATO							REVISIONE			
Fase	Lotto	Ambito	Descrizione	Tipo	Numero	Rev	Scala	N.	Data	Descrizione
E	L1	02	SPE	PI	01	B	1:100	0	19/04/2023	EMISSIONE
								1	19/05/2023	RECEPIMENTO OSSERVAZIONI ENAC
								2	30/06/2023	Aggiornamento revisione B a seguito

NOME FILE: AE01SP-E-L1-02-SPE-PI-04-B.dwg REDAZIONE: S. Rigamonti ETS

Visto del Committente: **Società Aeroportuale Calabrese S.p.A.**

INTERVENTO PAZIENDE PARTE DEL	IL RESPONSABILE DEL PROCEDIMENTO	IL POST HOLDER DI AREA
Contratto Attuazione di Gruppo "CDI VOLARE"	ing. Ferdinando Salerno	OPERATIONAL SERVICES MANAGER Civile Partita PASSENGER EXPERIENCE MANAGER Sabrina Miceli PH PROGETTAZIONE Ferdinando Sarasini

Approvazione **ENAC:**